


ÄNDERUNG DES TEILBEBAUUNGSPLANES

FÜR DIE PARZELLEN 1031 43 - 1031 52
K.G. TÖPLITSCH, GEMEINDE KELLERBERG

M 1:1000

NORD

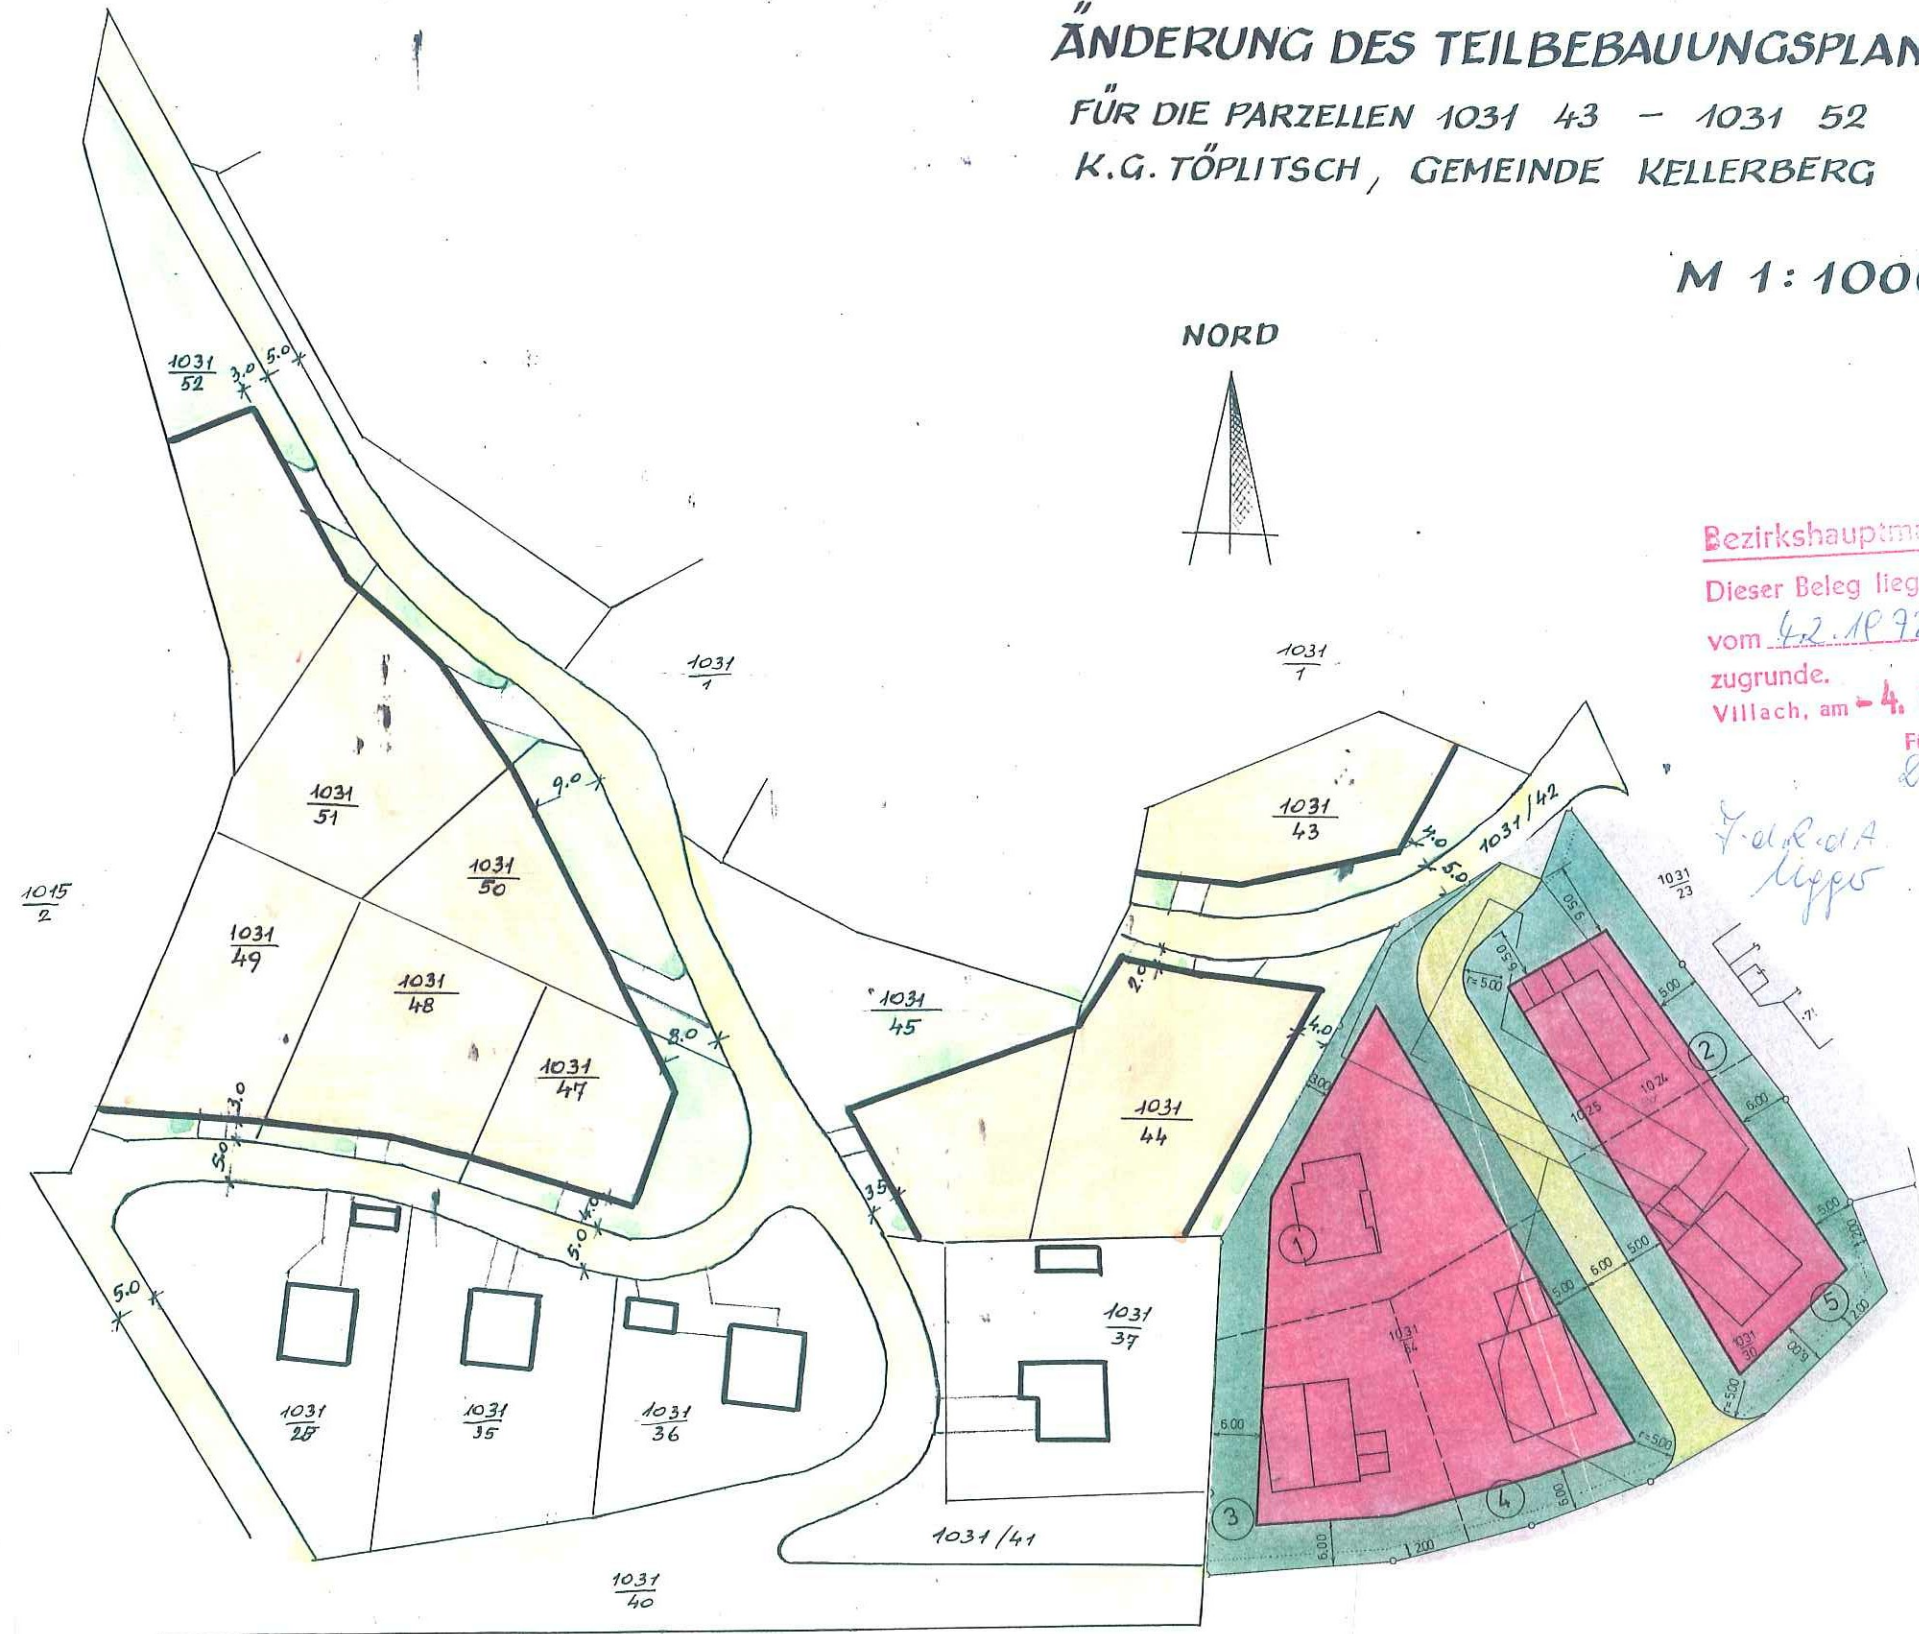

Bezirkshauptmannschaft Villach
Dieser Beleg liegt dem ha. Bescheide
vom 4.2.1972 Zl. 16.407/1/72
zugrunde.
Villach, am 4. Feb. 1972
Für den Bezirkshauptmann
Dr. Robeser lh.

F. R. A. Lipps

- BAULINIE § 16 (1) e
 - OFFENE 1-2 GESCHOSSIGE BEBAUUNG
WOHNGEBIET
AUSNUTZUNGSZIFFER
 $\frac{\text{SUMME ALLER GESCHOSSFLÄCHEN}}{\text{GRUNDSTÜCKSFÄCHE}} \quad 15 - 25\%$
 - GRÜNLAND
 - VERKEHRSFLÄCHEN
 - ALTBESTAND
- ABSTAND DER GEBÄUDE VON DEN
NACHBARGRENZEN LT. LGBl. 1969
K. BAUVORSCHRIFTEN § 4 UND § 38