

# TEILBEBAUUNGSPLAN

FÜR DIE PARZELLEN Nr. 114, 115 u. 116  
K.G. WEISSENSTEIN

M 1 : 1000

NORD



Bezirkshauptmannschaft Villach



Dieser Beleg liegt dem ha. Bescheide vom 8.4.1976, Zl. 16674/3/76 zugrunde.

Villach, am 1976 -04- 08

Für den Bezirkshauptmann:

*Handwritten signature*

- BAULINIE § 16 (1)
- OFFENE 2-GESCHOSSIGE BEBAUUNG
- BAULICHE AUSNUTZUNG**
- AUSNUTZUNGSZIFFER  
 $\frac{\text{SUMME ALLER GESCHOSSFLÄCHEN}}{\text{GRUNDSTÜCKSFÄCHE}} \text{ MAX. } 0,4$
- ÜBERBAUUNGSPROZENT  
 $\frac{100 \times \text{GESCHOSSFLÄCHE}}{\text{GRUNDSTÜCKSGRÖSSE}} \text{ 14 BIS 20\%}$
- VERKEHRSFÄCHEN
- GRÜNLAND
- UNVERBINDLICHER BEBAUUNGSVORSCHLAG
- BESTEHENDE BAUTEN

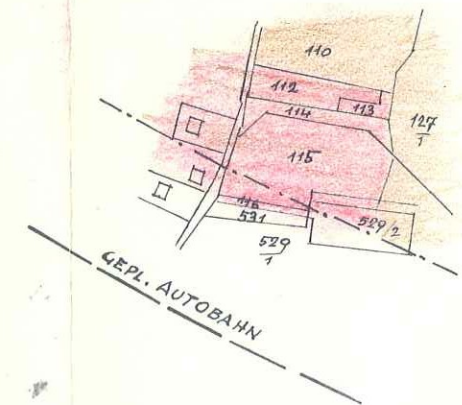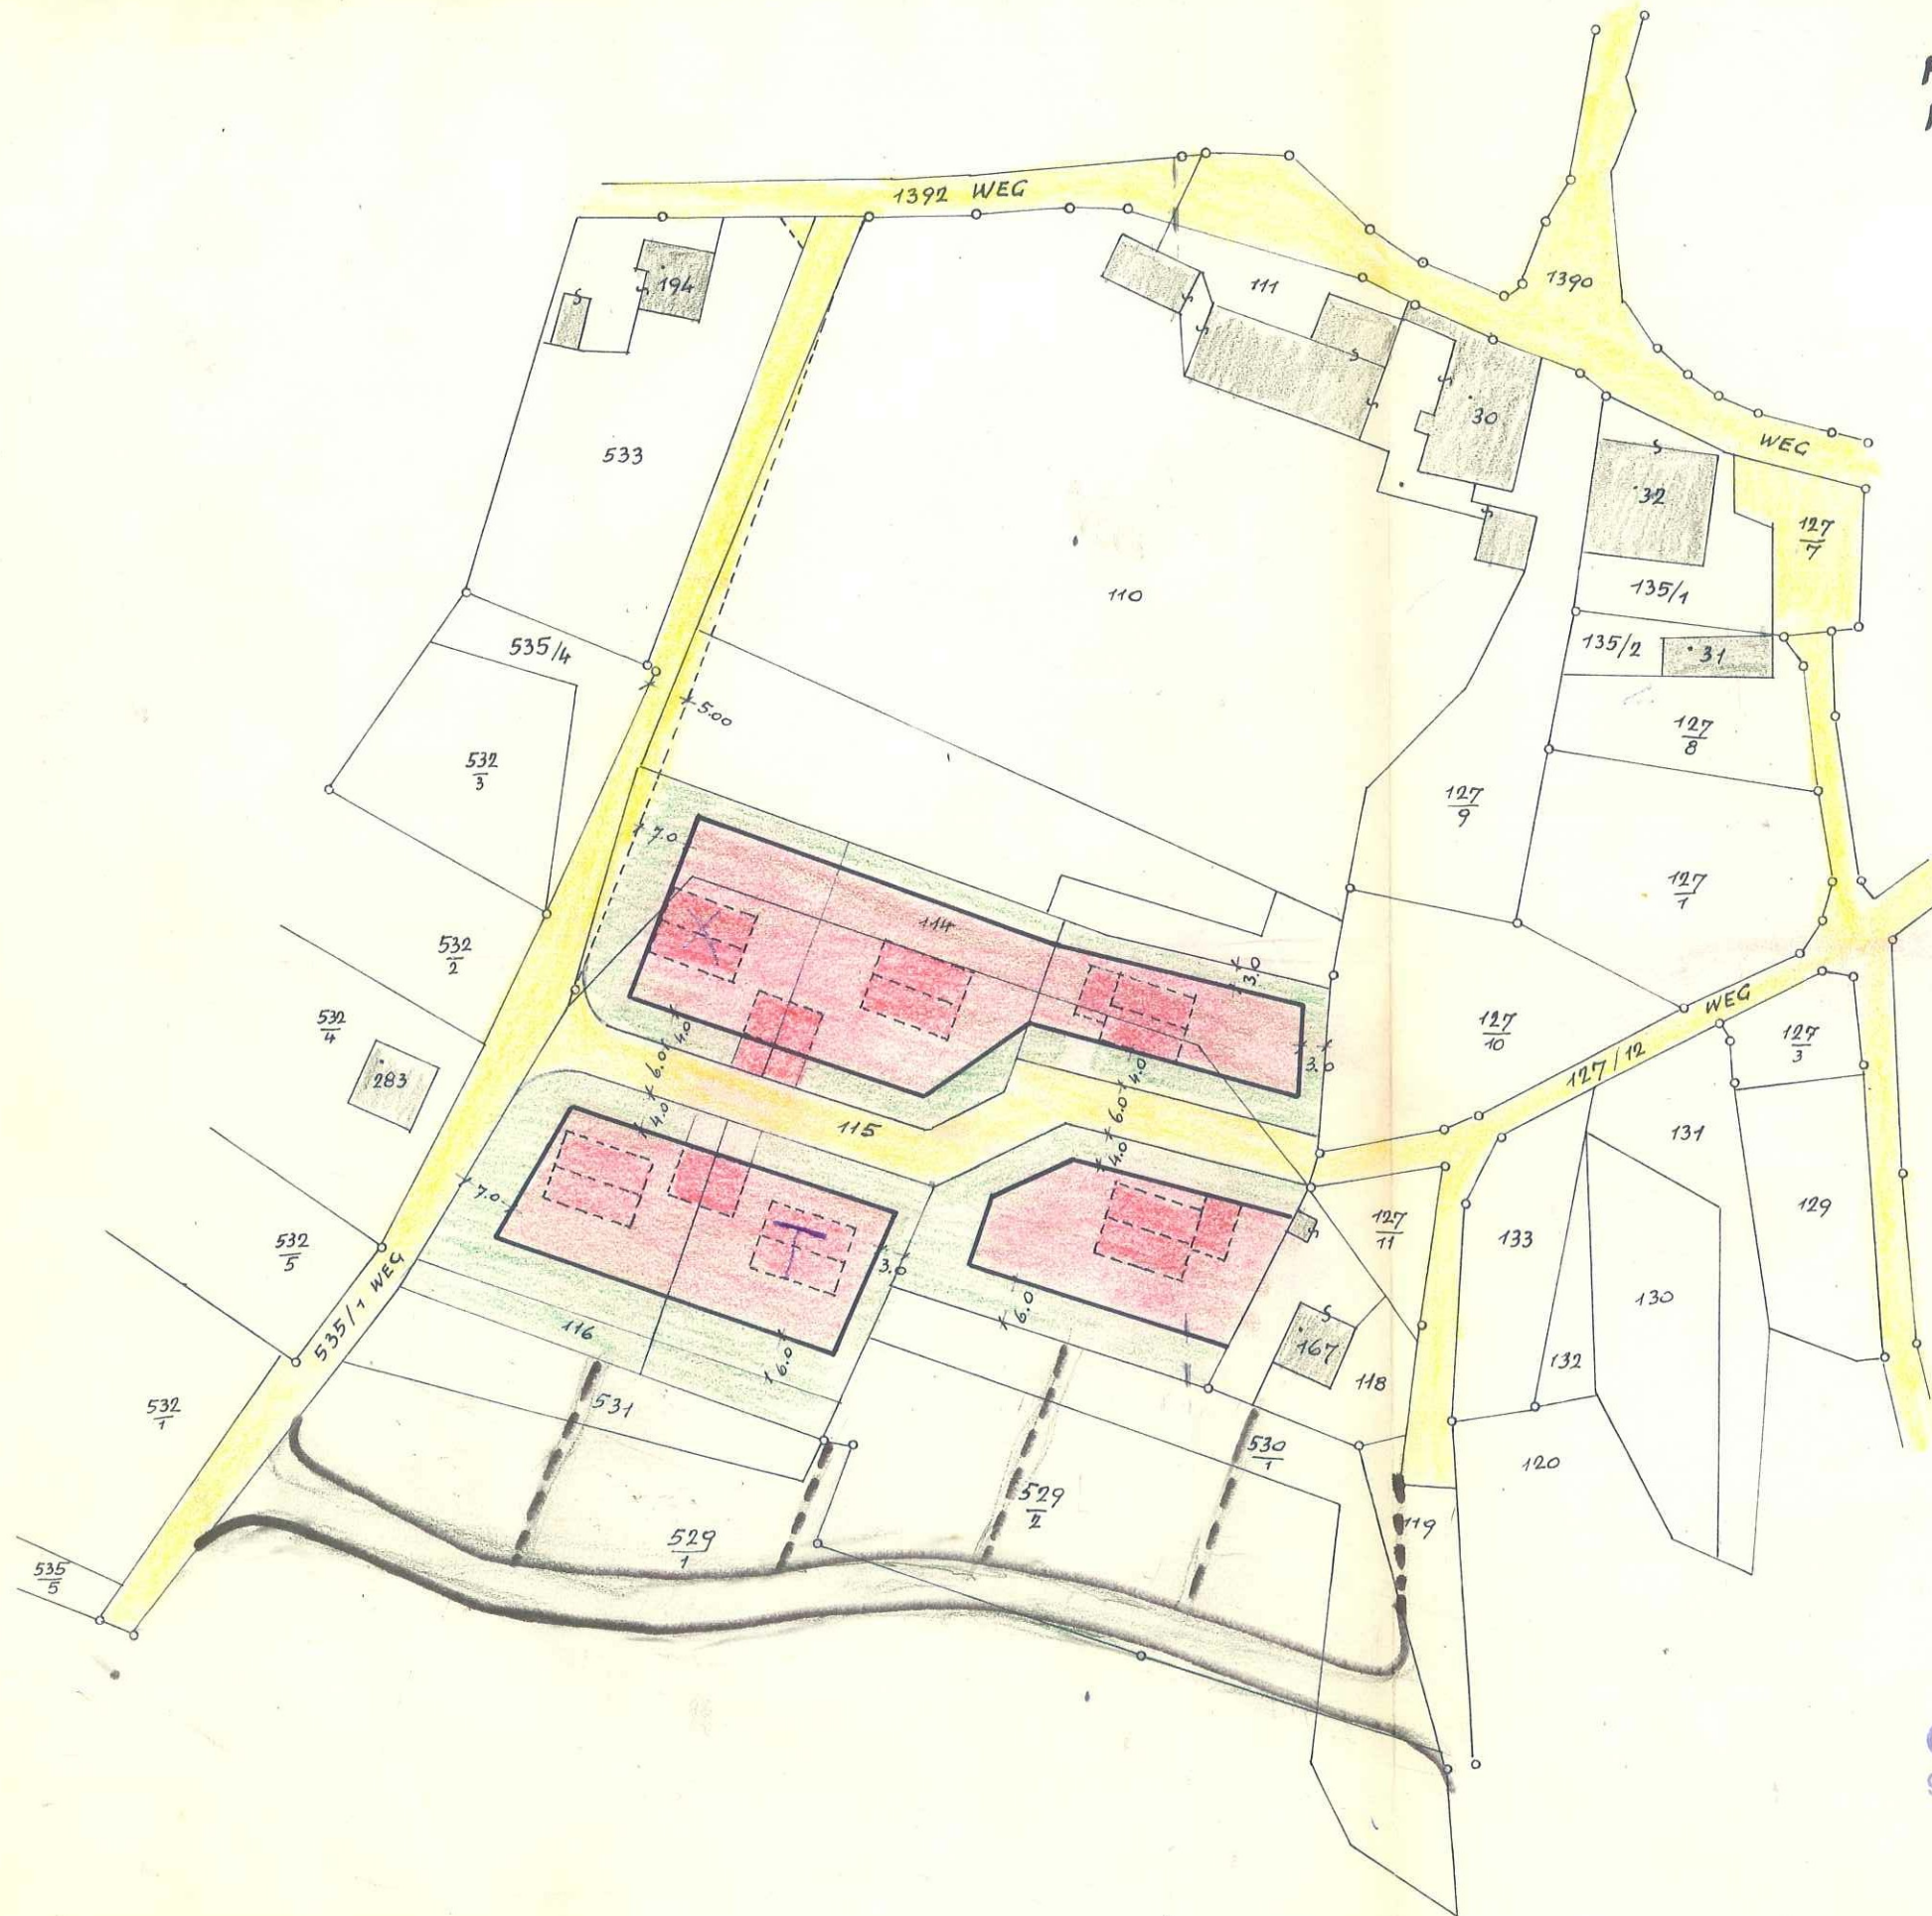

LAGEPLAN LT. FLÄ-WI-PLAN  
M 1 : 5000

- BAULAND WOHNGEBIET
- DORFGEBIET

Gemeindeamt  
9721 Weissenstein  
Bez. Villach, Kärnten